

ที่ CNT/DOH/11792/089

วันที่ 26 พฤศจิกายน 2562

เรื่อง แจ้งรื้อย้ายคันสะพานลอย ที่ กม.12+924.700 ด้านซ้ายทางและด้านขวาทาง ในวันที่
23 ธันวาคม 2562 (เวลา 9.00 – 16.00 น.)

เรียน นายช่างโครงการฯ

อ้างถึง 1.สัญญาจ้าง เลขที่ สส.19/2562 ลงวันที่ 4 กรกฎาคม 2562
2.หนังสือบริษัท เลขที่ CNT/DOH/11792/071 ลงวันที่ 6 พฤศจิกายน 2562

สิ่งที่แนบมาด้วย 1. แบบแปลนตำแหน่งสะพานลอย จำนวน 1 ชุด
2. แผนการเบี่ยงการจราจร จำนวน 1 ชุด

ตามสัญญาที่อ้างถึง บริษัท คริสเตียนีและนีลสัน (ไทย) จำกัด(มหาชน) เป็นผู้รับจ้างทำการ
ก่อสร้างสาย ค.มาบตาพุด - อ.นิคมพัฒนา รวมทางลอดจุดตัดทางหลวงหมายเลข 3191 กับทางหลวง
หมายเลข 3375 (เดิม)(แยกนิคมพัฒนา) จ.ระยอง ค่างานก่อสร้าง 1,447,433,600 บาท เริ่มต้นสัญญาวันที่ 5
กรกฎาคม 2562 สิ้นสุดสัญญาวันที่ 18 มิถุนายน 2565

ตามที่ทางบริษัทฯ ได้เข้าดำเนินการรื้อย้ายคันสะพานลอย บริเวณ ที่ กม.12+924.700
ด้านซ้ายทางและด้านขวาทาง ของทางหลวงหมายเลข 3191 ทางบริษัทฯ ไม่สามารถเข้าไปดำเนินการใน
พื้นที่ก่อสร้างได้ จะต้องมีการจัดพื้นที่เพื่อเบี่ยงการจราจร ทางบริษัทจึงขอแจ้ง วันที่จะเข้ามาดำเนินการรื้อ
ย้ายคันสะพานลอย ในวันที่ 23 ธันวาคม 2562 (เวลา 9.00 – 16.00 น.) ตามเอกสารแนบ

จึงเรียนมาเพื่อทราบและโปรดดำเนินการต่อไป

ขอแสดงความนับถือ




(นายวิเชียร ทิพย์มณี)


ผู้จัดการโครงการ

CHRITIANI & NIELSEN (THAI) PCL.

ຄວັນ

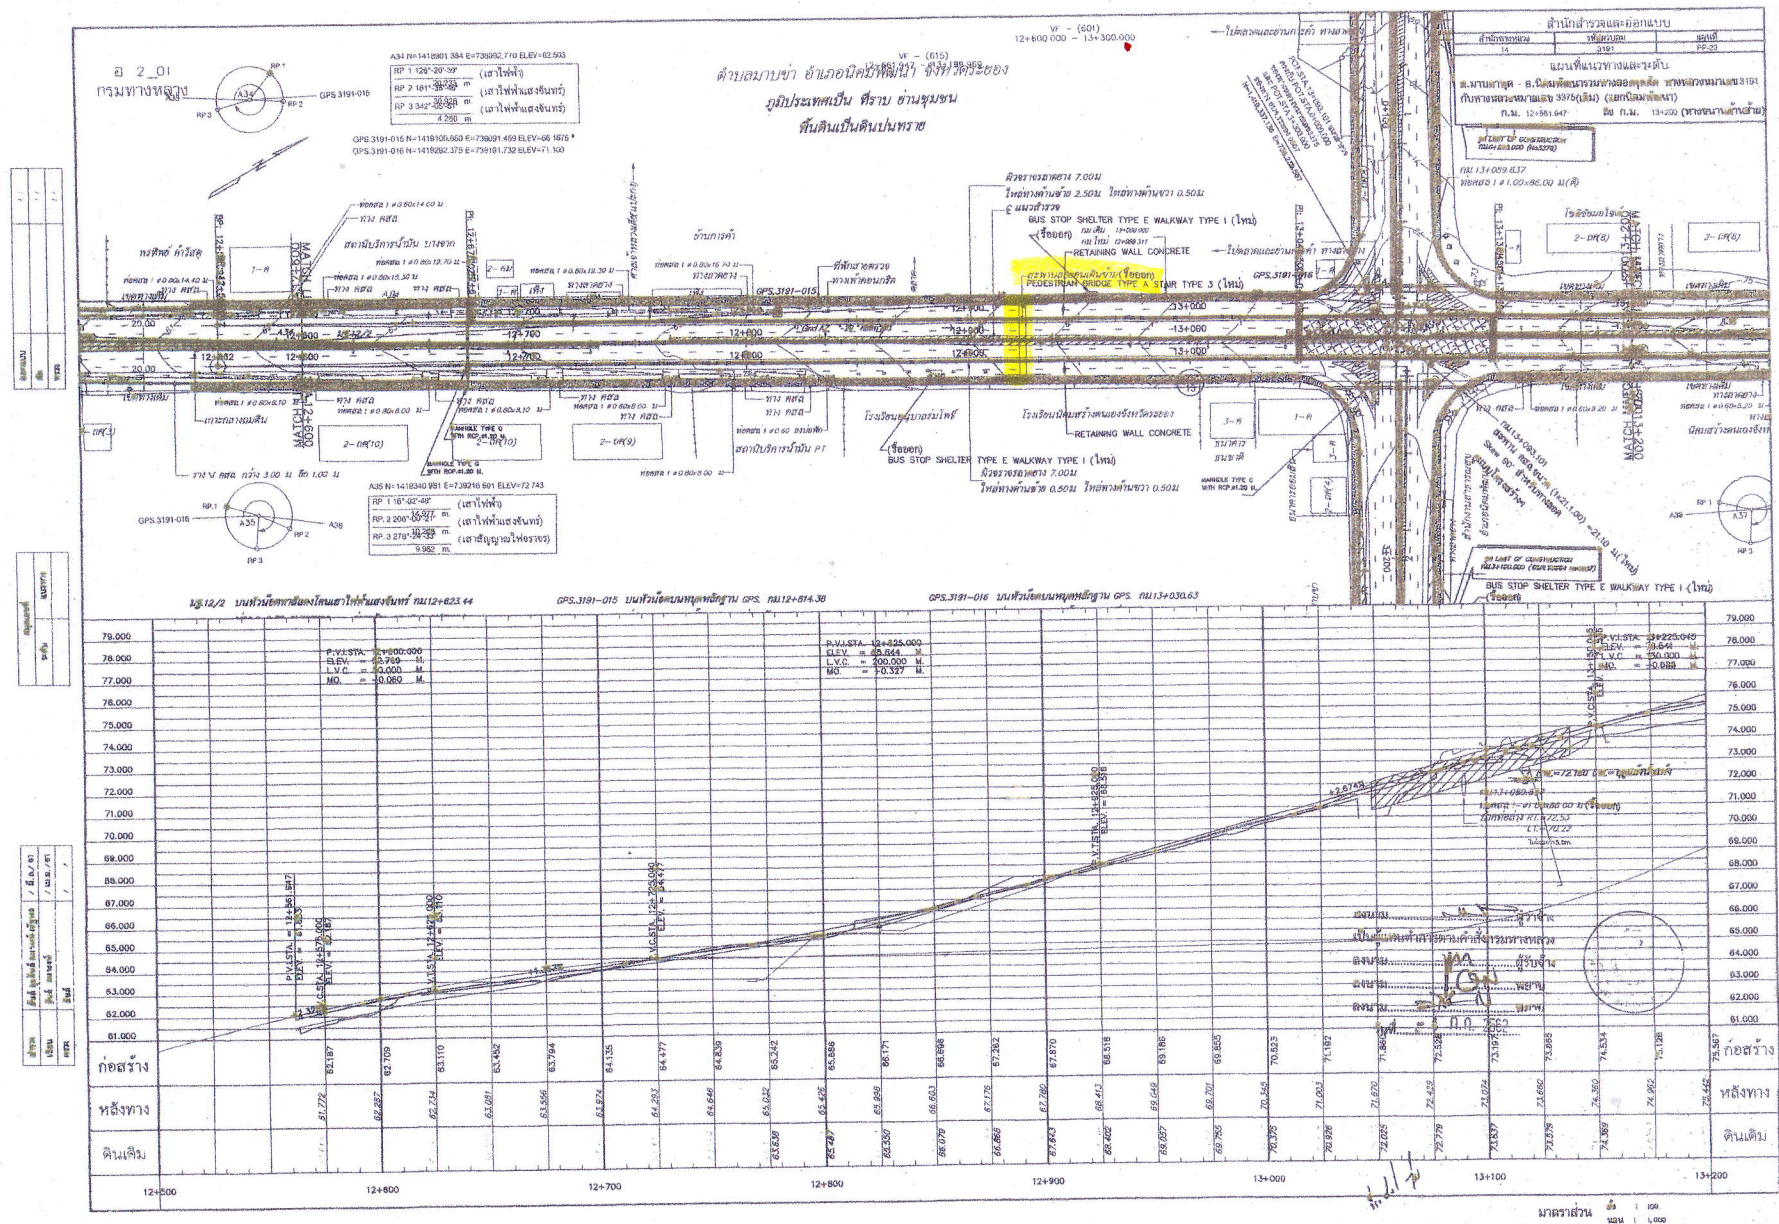

4

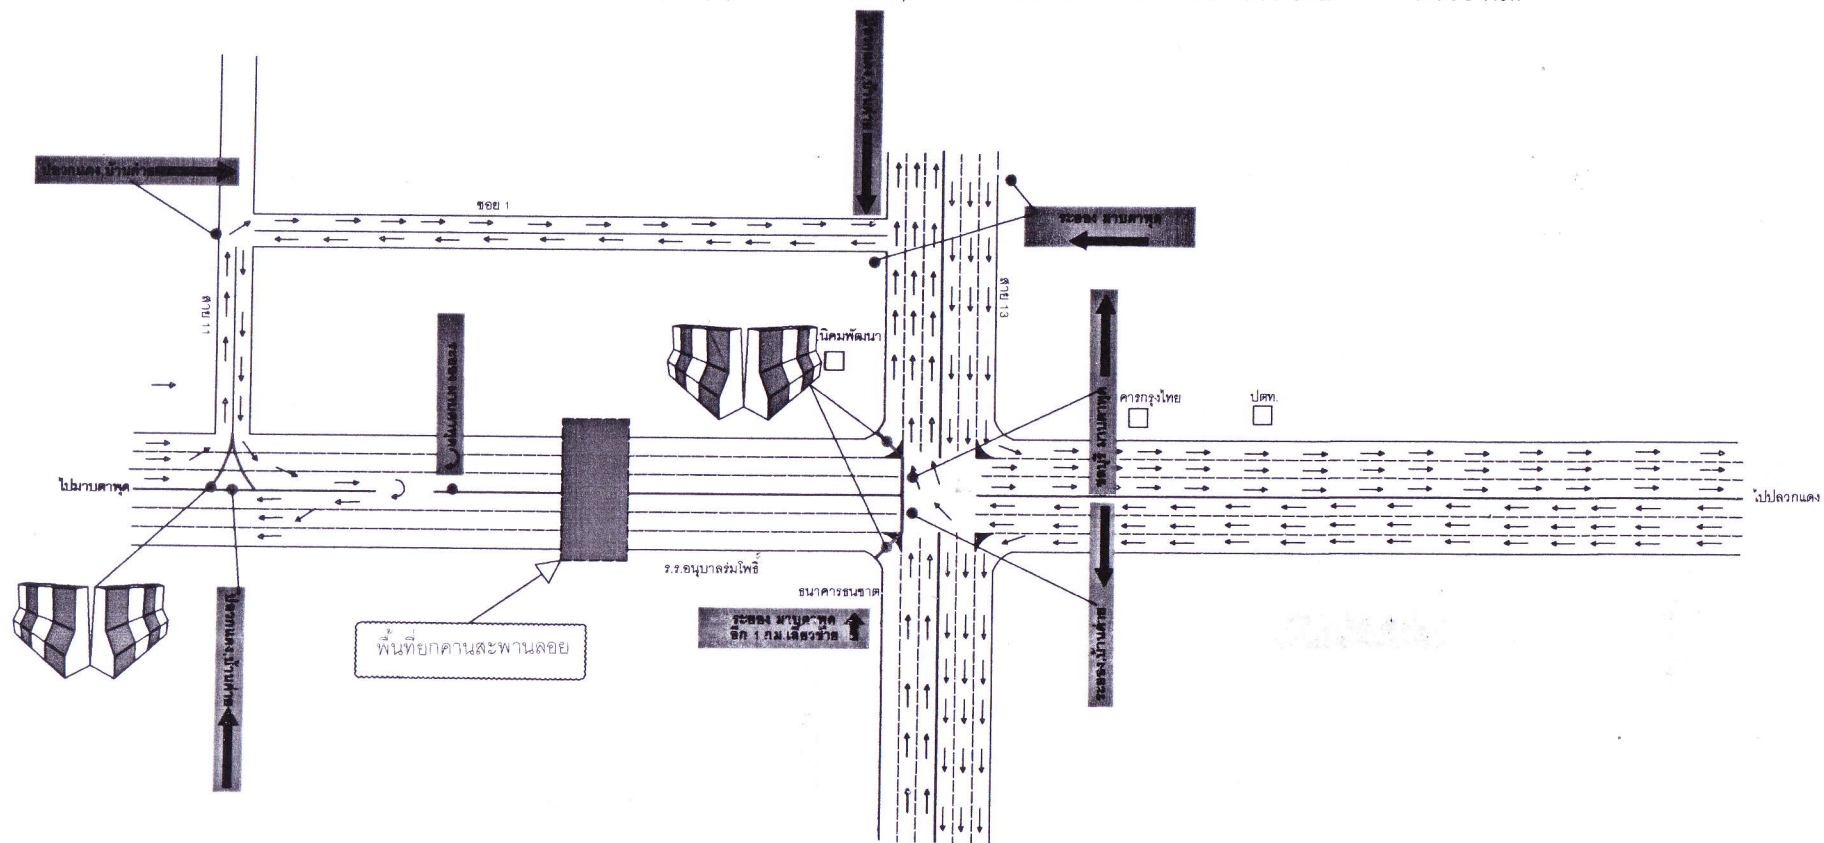

ผังแสดงการเรียงจากร่างเพื่อทำการยกคานสะพานลอย วันจันทร์ที่ 23 ธันวาคม 2562 เวลา 09.00 - 17.00 น.